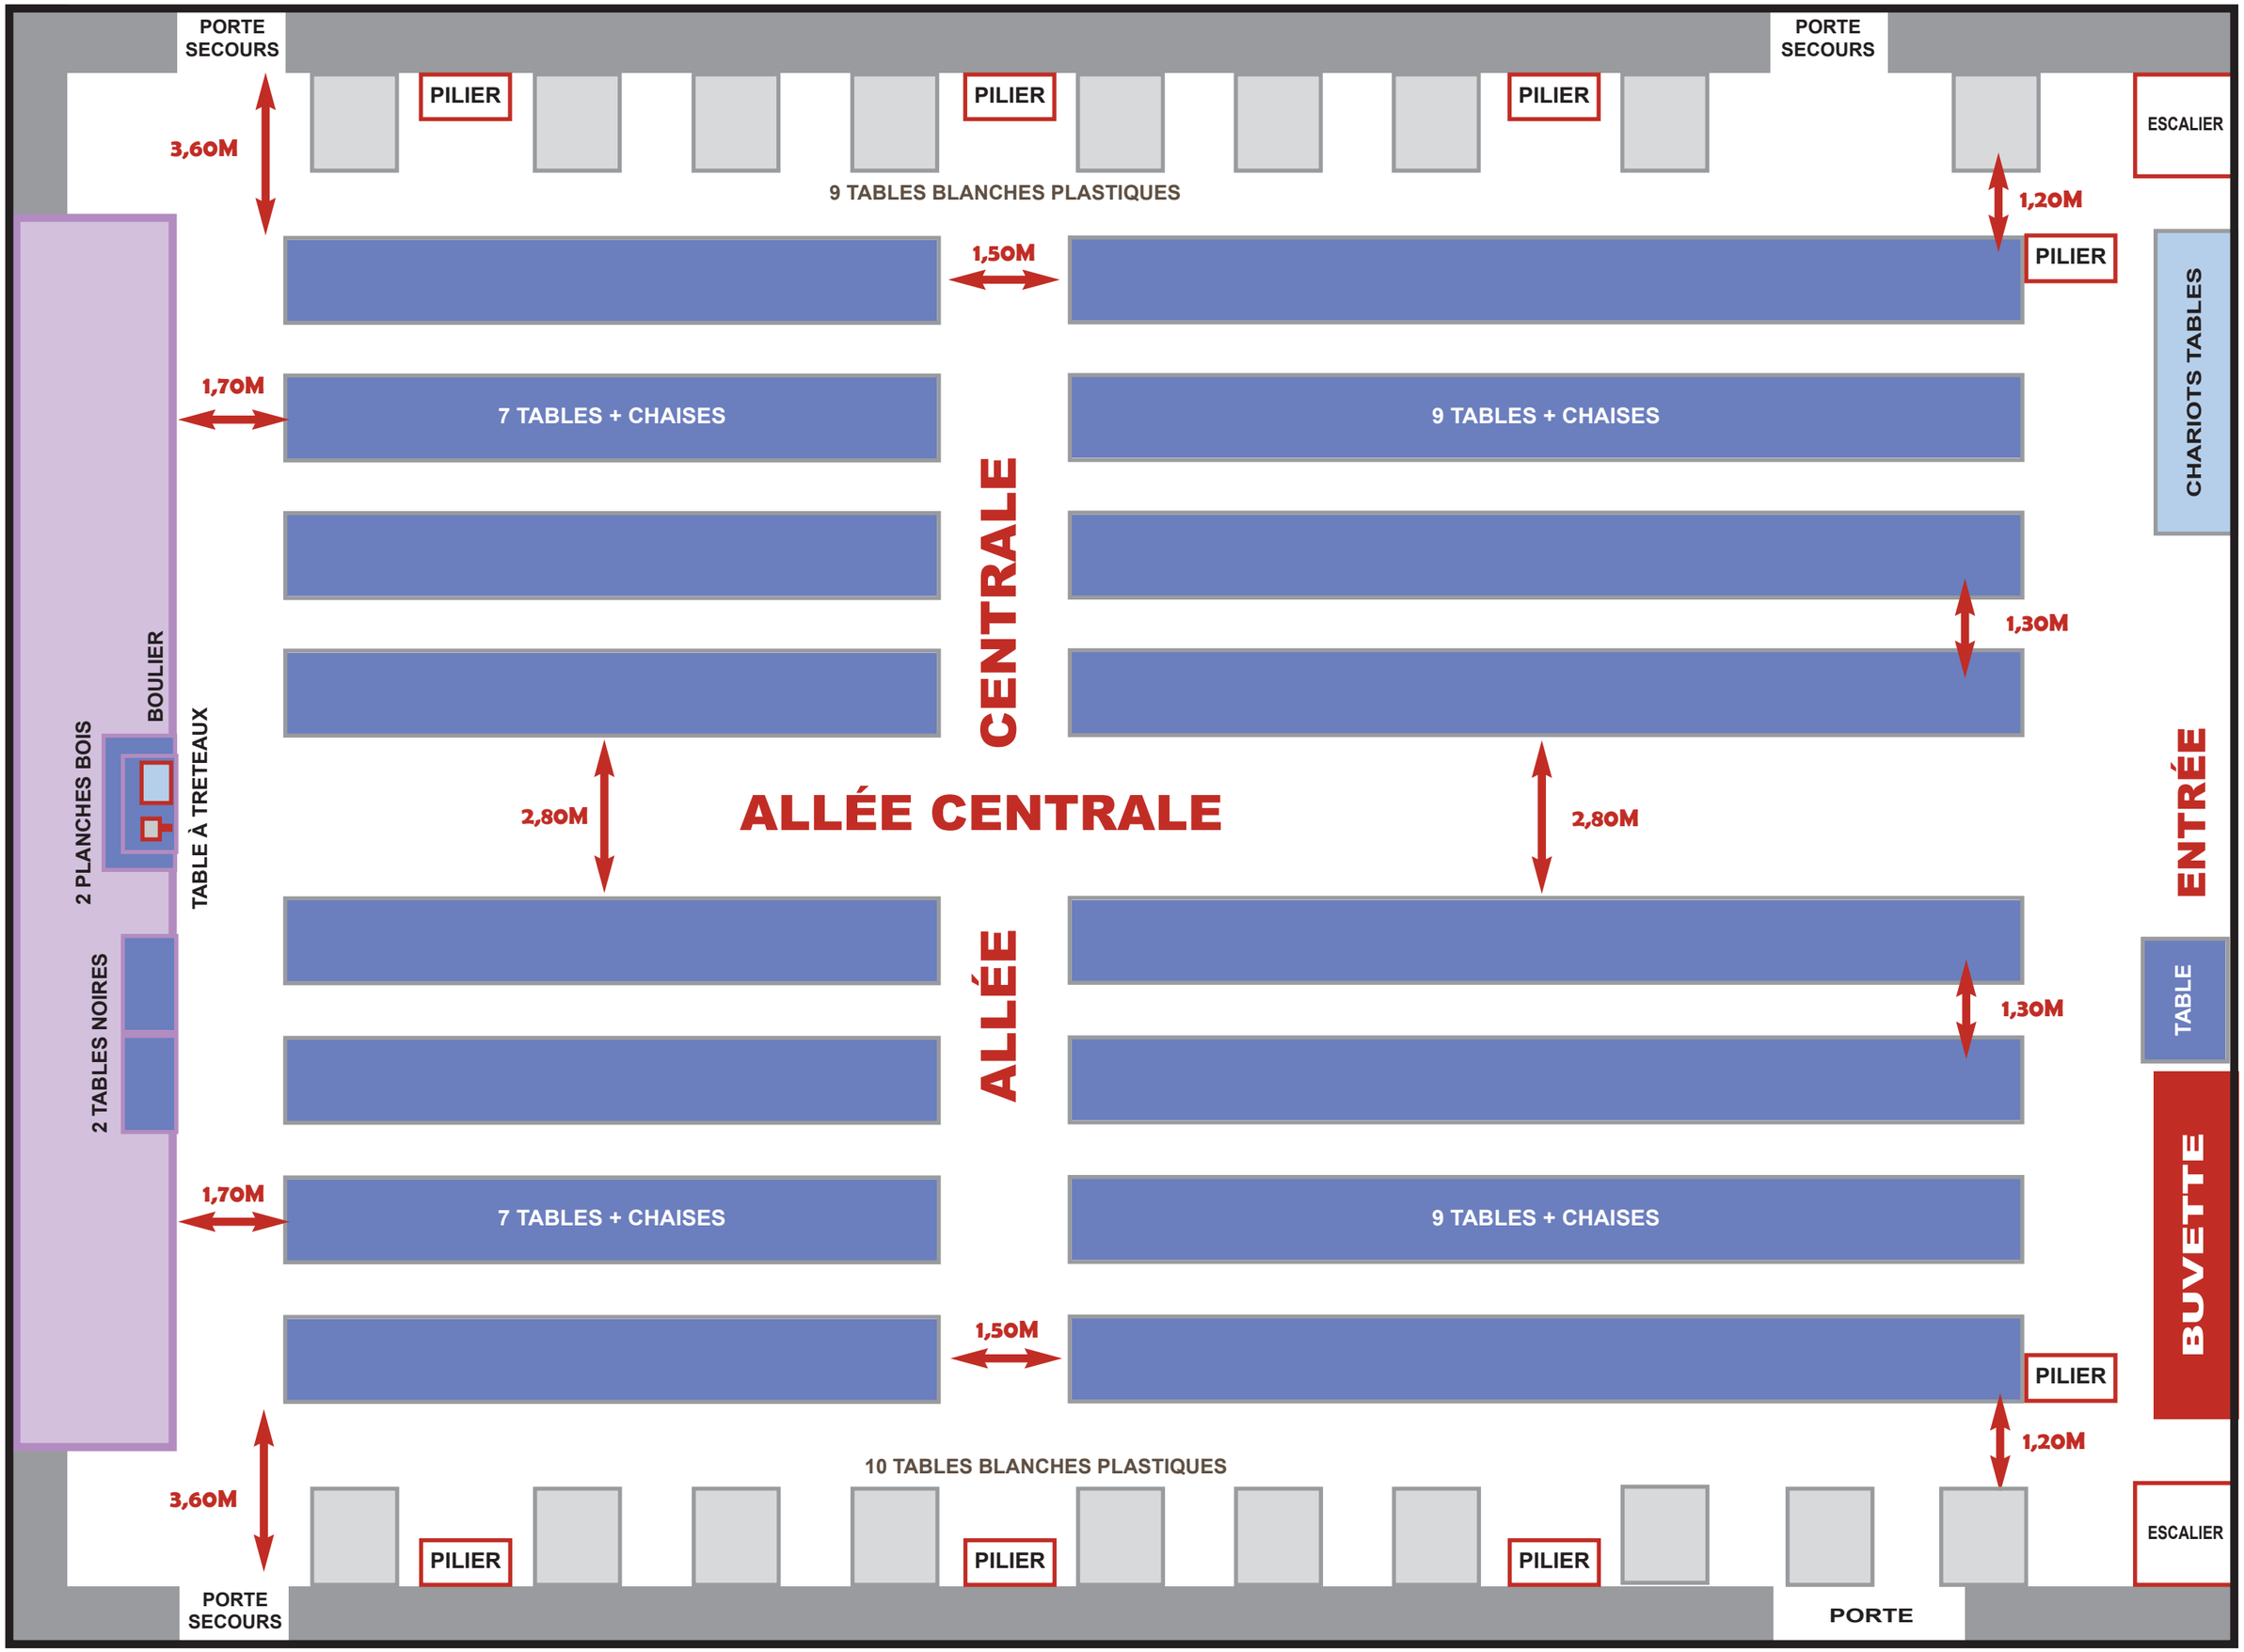
PORTE SECOURS
PORTE SECOURS
PILIER
PILIER
PILIER
ESCALIER
3,60M
9 TABLES BLANCHES PLASTIQUES
1,20M
PILIER
1,50M
CHARIOTS TABLES
1,70M
7 TABLES + CHAISES
9 TABLES + CHAISES
CENTRALE
1,30M
BOULIER
2 PLANCHES BOIS
TABLE À TRETEAUX
2,80M
ALLÉE CENTRALE
2,80M
ENTRÉE
2 TABLES NOIRES
ALLÉE
1,30M
TABLE
BUVETTE
1,70M
7 TABLES + CHAISES
9 TABLES + CHAISES
1,50M
PILIER
1,20M
10 TABLES BLANCHES PLASTIQUES
3,60M
PILIER
PILIER
PILIER
ESCALIER
PORTE SECOURS
PORTE